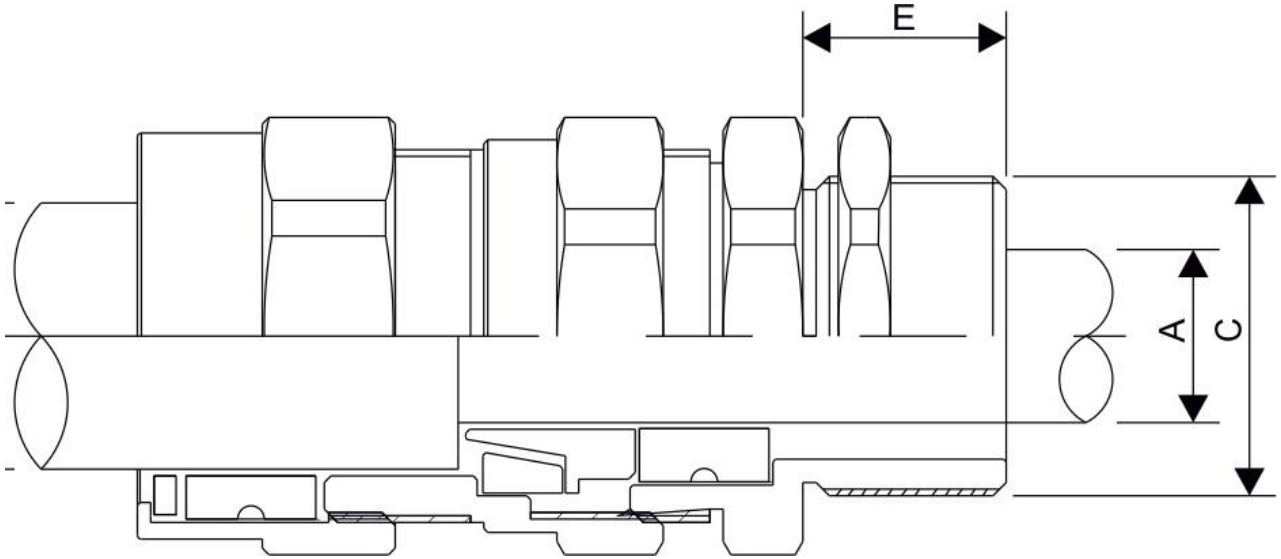


| Cable Gland Size | Cable Diameter | | Thread Length |
|---|---|---|---|
| | Min A | Max C | E |
| 20S | 11.6 | 15.8 | 10 |
| 20 | 13.9 | 20.8 | 10 |
| 25 | 19.9 | 27.2 | 10 |
| 32 | 26.2 | 33.5 | 10 |
| 40 | 32.1 | 39.9 | 15 |
| 50S | 38.1 | 46.3 | 15 |
| 50 | 44 | 52.6 | 15 |
| 63S | 50 | 58.9 | 15 |
| 63 | 55.9 | 65.3 | 15 |
| 75S | 61.9 | 71.6 | 15 |
| 75 | 67.9 | 78 | 15 |

* DIMENSION IN MM

| REVISION | | | | | | | | | |
|---|---|---|---|---|---|---|---|---|---|
| | 4 | | | | | | | ▽ FILE /RAW | TITLE: BRASS CABLE GLAND |
| | 3 | | | | | | | ▽▽ TURN/MILL | DESCRIPTION: E1W TYPE |
| | 2 | | | | | | | ▽▽▽ GRIND | MATERIAL: BRASS |
| | 1 | | | | | | | ▽▽▽▽ LAPP | FINISH: BRASS |
| | 0 | SN | | CS | | JP | 20-10-2024 | OPEN TOLERANCE UPTO ± 5% | DRG NO: |
| SR.NO | | APP.BY | DATE | CHD.BY | DATE | DRN BY | DATE | PROJ: SCALE: NTS | 59 RAYMOND ROAD, UPTON PARK, LONDON E13 0SP PETROLIA GLOBAL |